

**PROJEKTBSKRIVNING**



TILLBYGGNAD AV IDROTTSBALL FÖR 3 ST PADELBANOR. FÖRBÄTTRING OCH TILLGÅNGLIGHETSANPASSNING AV ENTRÉ I NORDVÄST SÅ SOM NY ENTRÉTRAPPA MED RAMP OCH SITTPÅTAR SAMT BYTE AV ENTRÉ- OCH GLASPARTI.

OMPLACERING AV PARKERINGSPLATSER FÖRESLÅS MOT NORRÄNGSVÄGEN


- FÖRKLARINGAR OCH FÖRESKRIFTER**
- ALLA MÅTT I MM OM INGET ANNAT ANGES. ALLA MÅTT MÅSTE KONTROLLERAS PÅ PLATS.
- ⊙ AVSER CENTRUMMÅTT
  - ⊗ AVSER KANTYTTERMÅTT
  - PLANOMRÅDESGRÄNS
  - - - EGENSKAPSGRÄNS
  - ⊙ TRÄD SOM BERÖRS AV FÄLLNING
  - ▨ TILLBYGGNAD
  - +X.XX BEF. PLUSHÖJD
  - (+X.XX) BEF. PLUSHÖJD EJ AKTUELL

- HÄNVISNINGAR**
- |                |                    |
|----------------|--------------------|
| SITUATIONSPLAN | A-01.1-001         |
| PLANER         | A-4.0.1-010 -- 020 |
| SEKTIONER      | A-4.0.2-010        |
| FASADER        | A-4.0.3-010 -- 020 |


FHK 2020-09-04

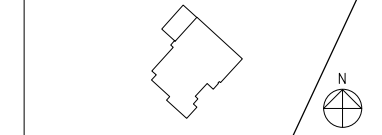BET	ANT	ÄNDRINGEN AVSER	DATUM	SIGN
<b>BYGGLOVSHANDLING</b>				
				
				
SÖKVABÄCK 6, DJURSHOLM				
<b>DINELLJOHANSSON</b>				
OLÖFSGATAN 12, 111 36 STOCKHOLM				
BH	DJURSHOLMS TK	-	-	-
A	DINELLJOHANSSON	0702664711	dj@dinelljohansson.se	-
UPPDRAG NR		RITAD AV		HANDLÄGGARE
B21		T. JANSSON		T. JANSSON
DATUM		ANSVÄRIG		
2020-06-26		K. DINELL		
<b>SITUATIONSPLAN</b>				
SKALA	NUMMER	BET		
A1=1:400 A3=1:800	A-01.1-001	-		

SITUATIONSPLAN  
1:400 (1:800 A3)

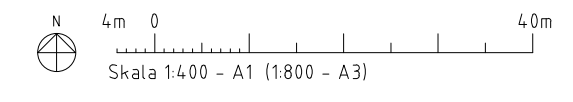

x:\projekt\B21 djursholm\temna\1\_a\ritdet\sa-011-001.dwg

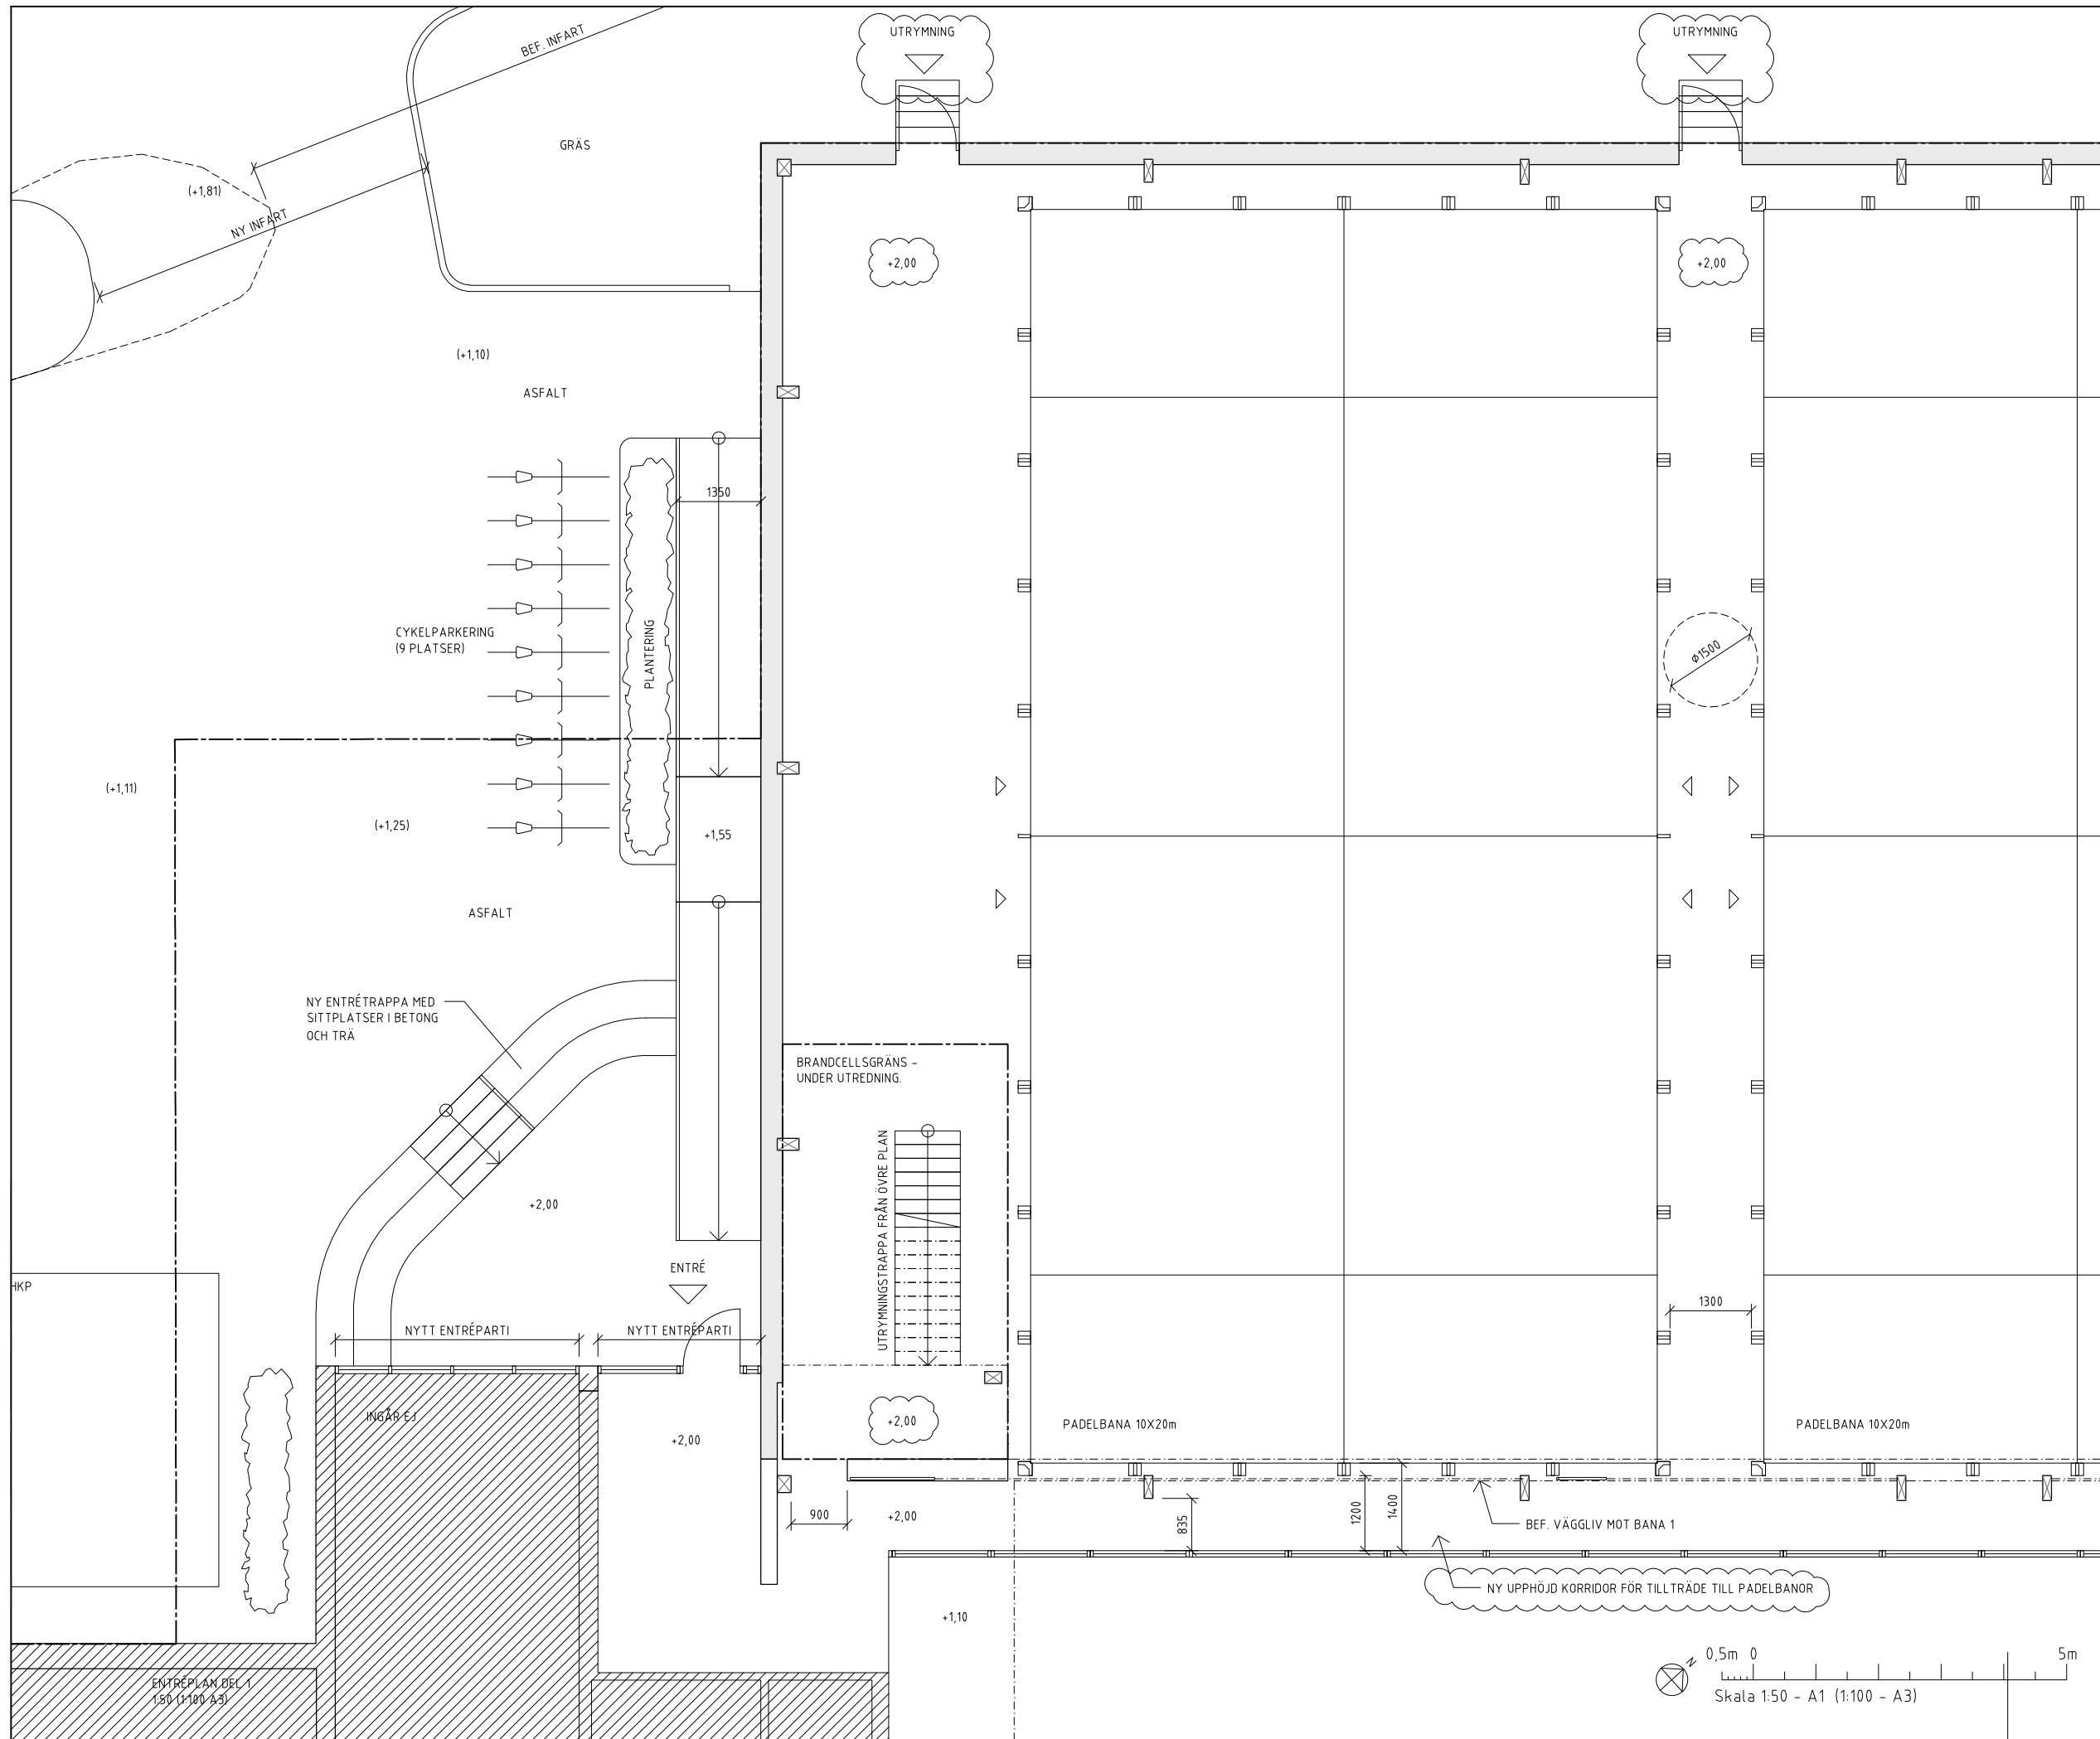



FÖRKLARINGAR OCH FÖRESKRIFTER  
 ALLA MÅTT I MM OM INGET ANNAT ANGES.  
 ALLA MÅTT MÅSTE KONTROLLERAS PÅ PLATS.

⊙ AVSER CENTRUMMÅTT  
 ⊗ AVSER KANTYTTERMÅTT

(+X.XX) BEF. PLUSHÖJD  
 +X.XX NY PLUSHÖJD


HÄNVISNINGAR  
 SITUATIONSPLAN A-01.1-001  
 PLANER A-4.0.1-010 -- 020  
 SEKTIONER A-4.0.2-010  
 FASADER A-4.0.3-010 -- 020

FHK 2020-09-04

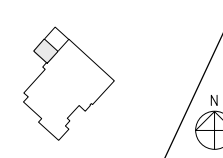BET	ANT	ÄNDRINGEN AVSER	DATUM	SIGN
<b>BYGGLOVSHANDLING</b>				
				
				
SÖKVABÄCK 6, DJURSHOLM				
<b>DINELLJOHANSSON</b>				
OLÖFSGATAN 12, 111 36 STOCKHOLM				
BH DJURSHOLMS TK	-	-	-	-
A DINELLJOHANSSON	702664711	dj@dinelljohansson.se		
UPPDRAG NR 821	RITAD AV T. JANSSON	HANDLÄGGARE T. JANSSON		
DATUM 2020-06-26	ANSVÄRIG K. DINELL			
PLAN ENTRÉPLAN DEL 1				
SKALA A1=1:50 A3=1:100	NUMMER A-4.0.1-010	BET -		

0,5m 0 5m  
 Skala 1:50 - A1 (1:100 - A3)



x:\proj\821 djursholm\temna\1\_a\ritdet\8a-4.0.1-010.dwg

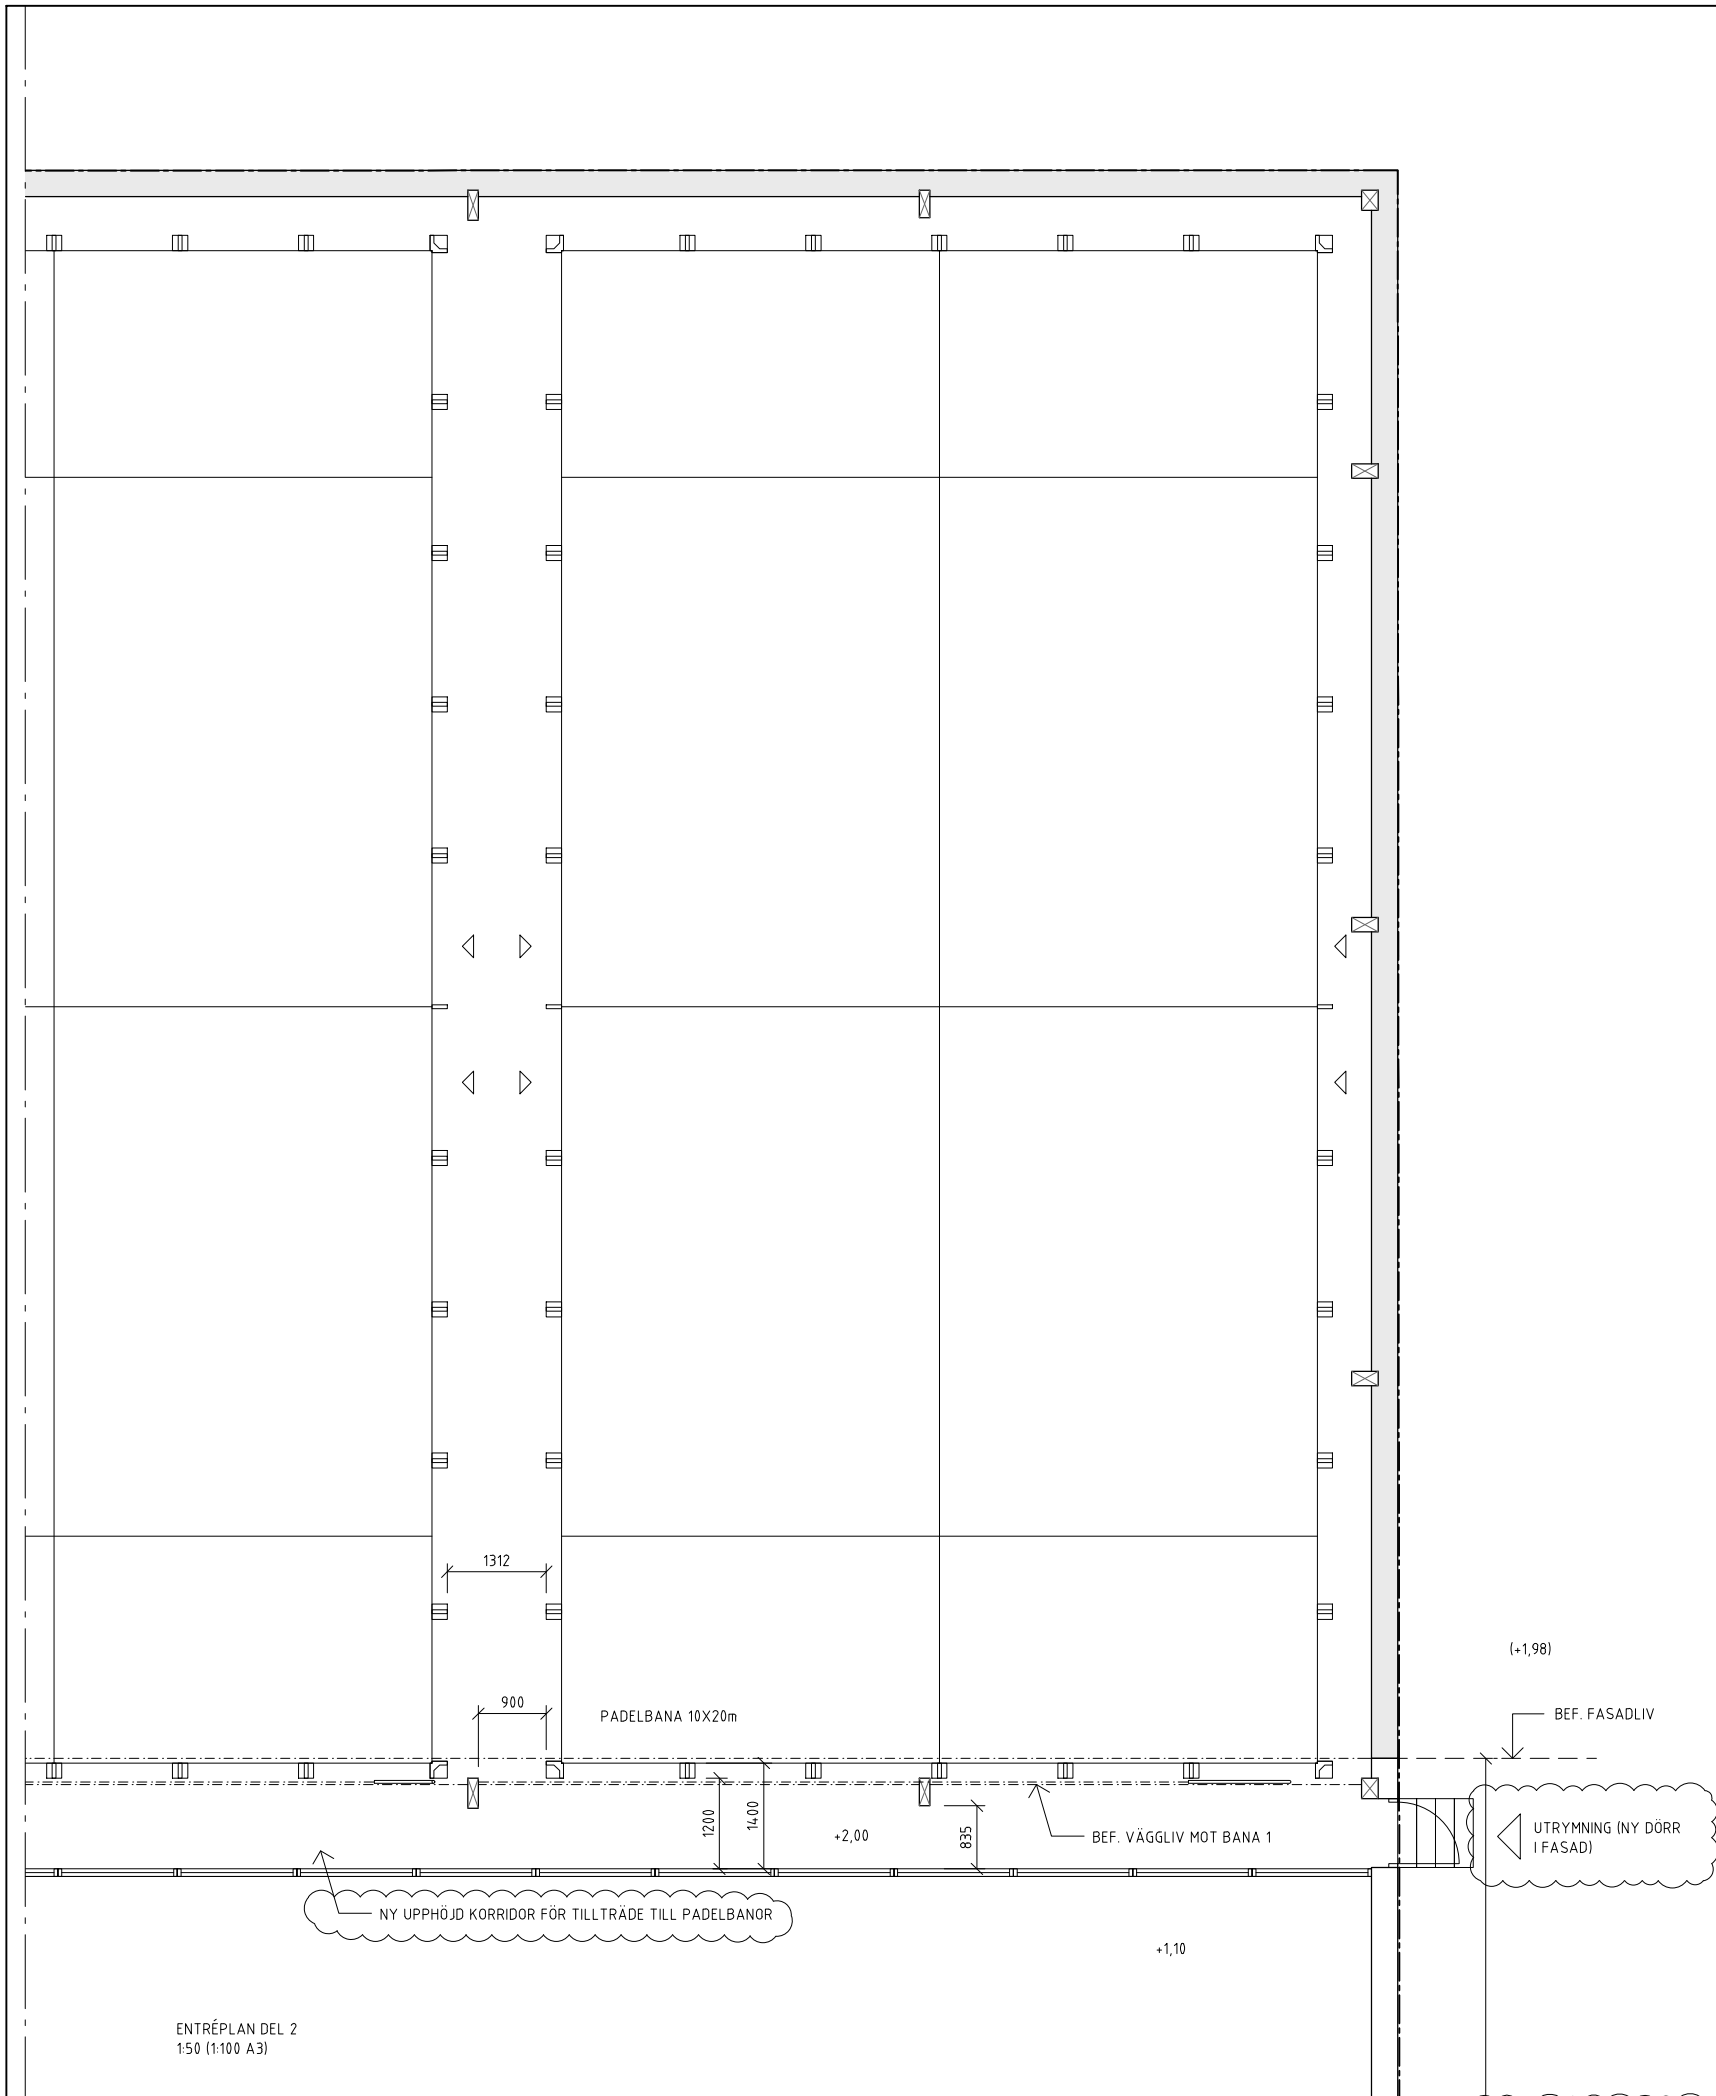


FÖRKLARINGAR OCH FÖRESKRIFTER  
 ALLA MÅTT I MM OM INGET ANNAT ANGES.  
 ALLA MÅTT MÅSTE KONTROLLERAS PÅ PLATS.  
 ⊕ AVSER CENTRUMMÅTT  
 ⊥ AVSER KANTYTTERMÅTT

HÄNVISNINGAR  
 SITUATIONSPLAN A-01.1-001  
 PLANER A-4.0.1-010 -- 020  
 SEKTIONER A-4.0.2-010  
 FASADER A-4.0.3-010 -- 020


FHK 2020-09-04

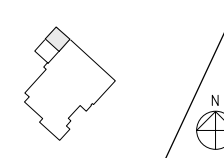BET	ANT	ÄNDRINGEN AVSER	DATUM	SIGN
BYGGLOVSHANDLING				
				
				
SÖKVABÄCK 6, DJURSHOLM				
<b>DINELLJOHANSSON</b> <small>OLÖFSGATAN 12, 111 36 STOCKHOLM</small>				
BH	DJURSHOLMS TK	-	-	-
A	DINELLJOHANSSON	702664711	dj@dinelljohansson.se	
UPPDRAG NR	B21	RITAD AV	T. JANSSON	HANDELAGGARE
DATUM	2020-06-26	ANSVARIG	K. DINELL	T. JANSSON
PLAN ENTRÉPLAN DEL 2				
SKALA	A1=1:50 A3=1:100	NUMMER	A-4.0.1-011	BET
				-

ENTRÉPLAN DEL 2  
1:50 (1:100 A3)

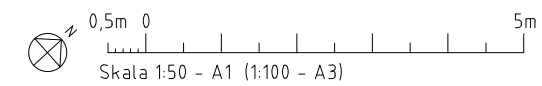

x:\proj\BKT\BKT\_djursholm\temna\VI\_3\_viride\ba-4.0.1-011.dwg

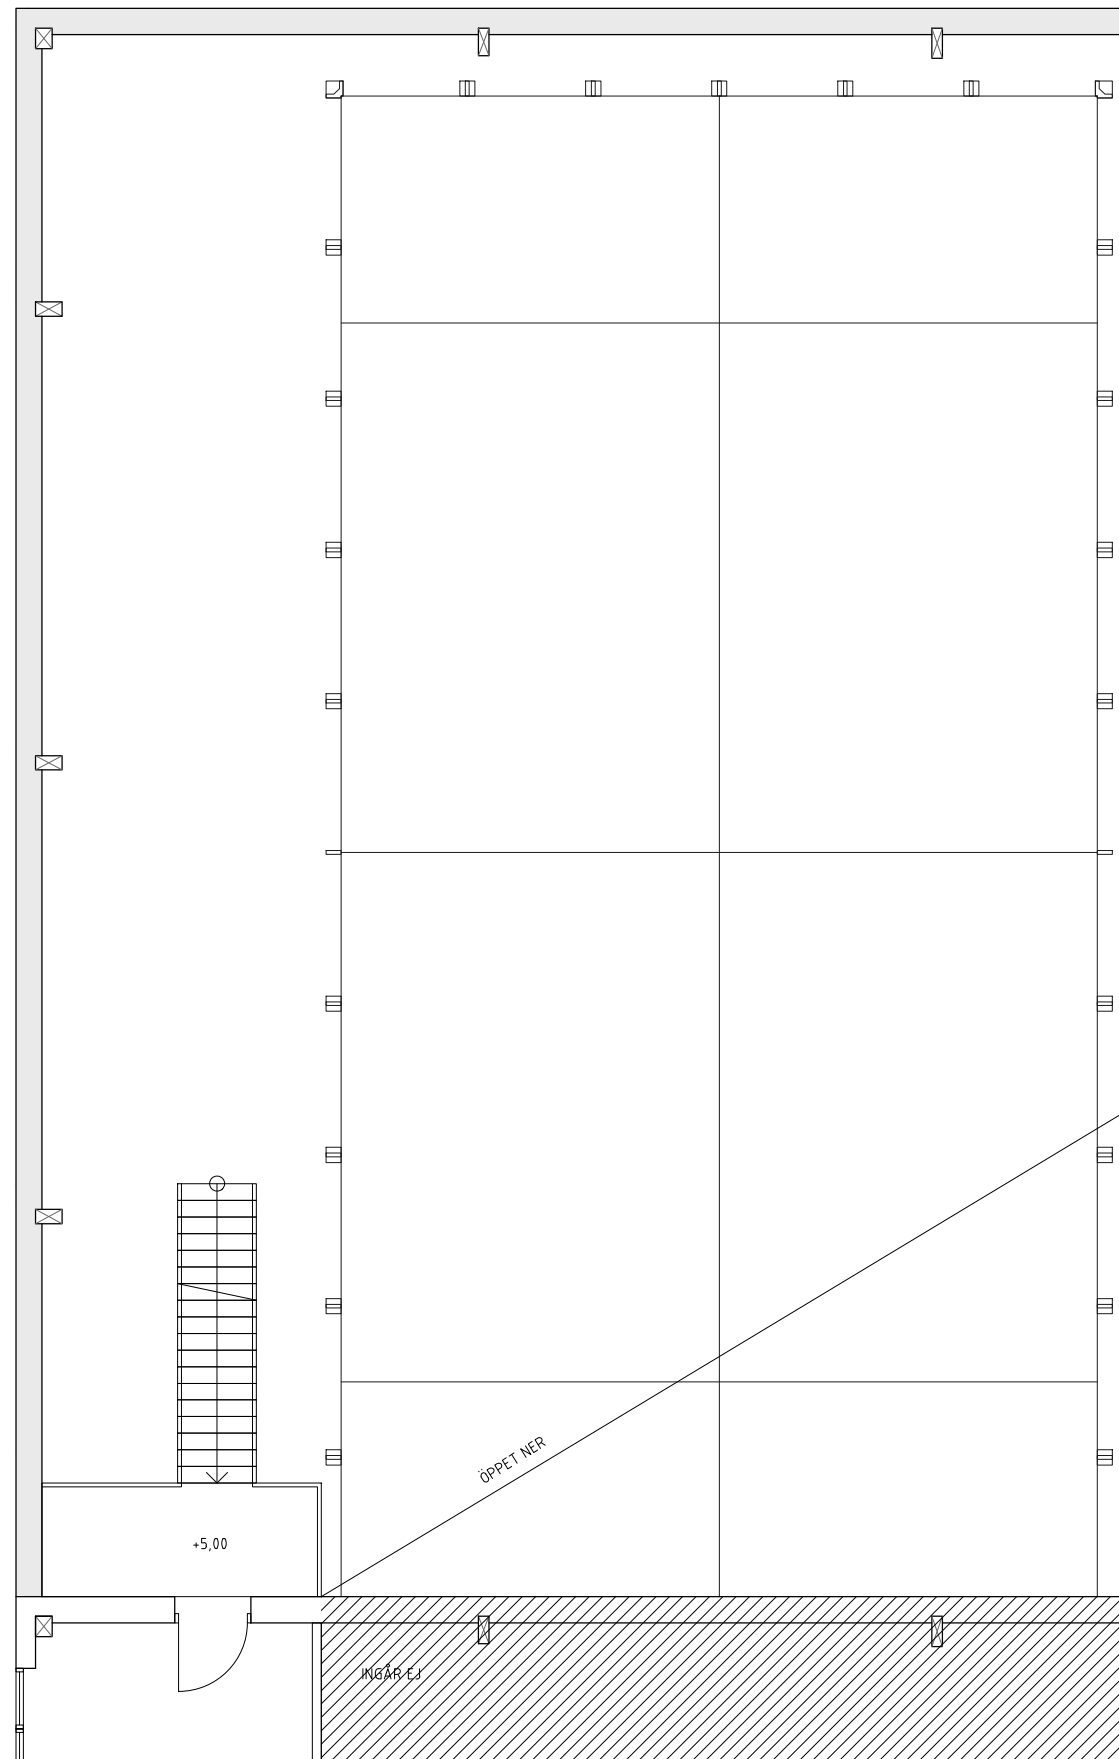



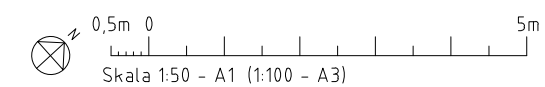
ÖVRE PLAN DEL 1  
1:50 (1:100 A3)

FÖRKLARINGAR OCH FÖRESKRIFTER  
 ALLA MÅTT I MM OM INGET ANNAT ANGES.  
 ALLA MÅTT MÅSTE KONTROLLERAS PÅ PLATS.  
 ⊕ AVSER CENTRUMMÅTT  
 ⊥ AVSER KANTYTTERMÅTT

HÄNVISNINGAR  
 SITUATIONSPLAN A-01.1-001  
 PLANER A-4.0.1-010 -- 020  
 SEKTIONER A-4.0.2-010  
 FASADER A-4.0.3-010 -- 020


FHK 2020-09-04

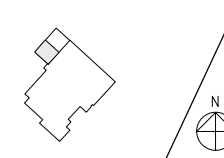BET	ANT	ÄNDRINGEN AVSER	DATUM	SIGN
<b>BYGGLOVSHANDLING</b>				
				
				
SÖKVABÄCK 6, DJURSHOLM				
<b>DINELLJOHANSSON</b>				
OLÖFSGATAN 12, 111 36 STOCKHOLM				
BH	DJURSHOLMS TK	-	-	-
A	DINELLJOHANSSON	0702664711	dj@dinelljohansson.se	-
LUPPRAG NR	B21	RITAD AV	T. JANSSON	HANDELAGGARE
DATUM	2020-06-26	ANSVÄRIG	K. DINELL	T. JANSSON
PLAN ÖVRE PLAN				
SKALA	A1=1:50 A3=1:100	NUMMER	A-4.0.1-020	BET
				-



x:\projekt\821 djursholm\temna\1\_3 virdet\8a-4.0.1-020.dwg



FÖRKLARINGAR OCH FÖRESKRIFTER  
 ALLA MÅTT I MM OM INGET ANNAT ANGES.  
 ALLA MÅTT MÅSTE KONTROLLERAS PÅ PLATS.  
 ⊕ AVSER CENTRUMMÅTT  
 ✂ AVSER KANTYTTERMÅTT

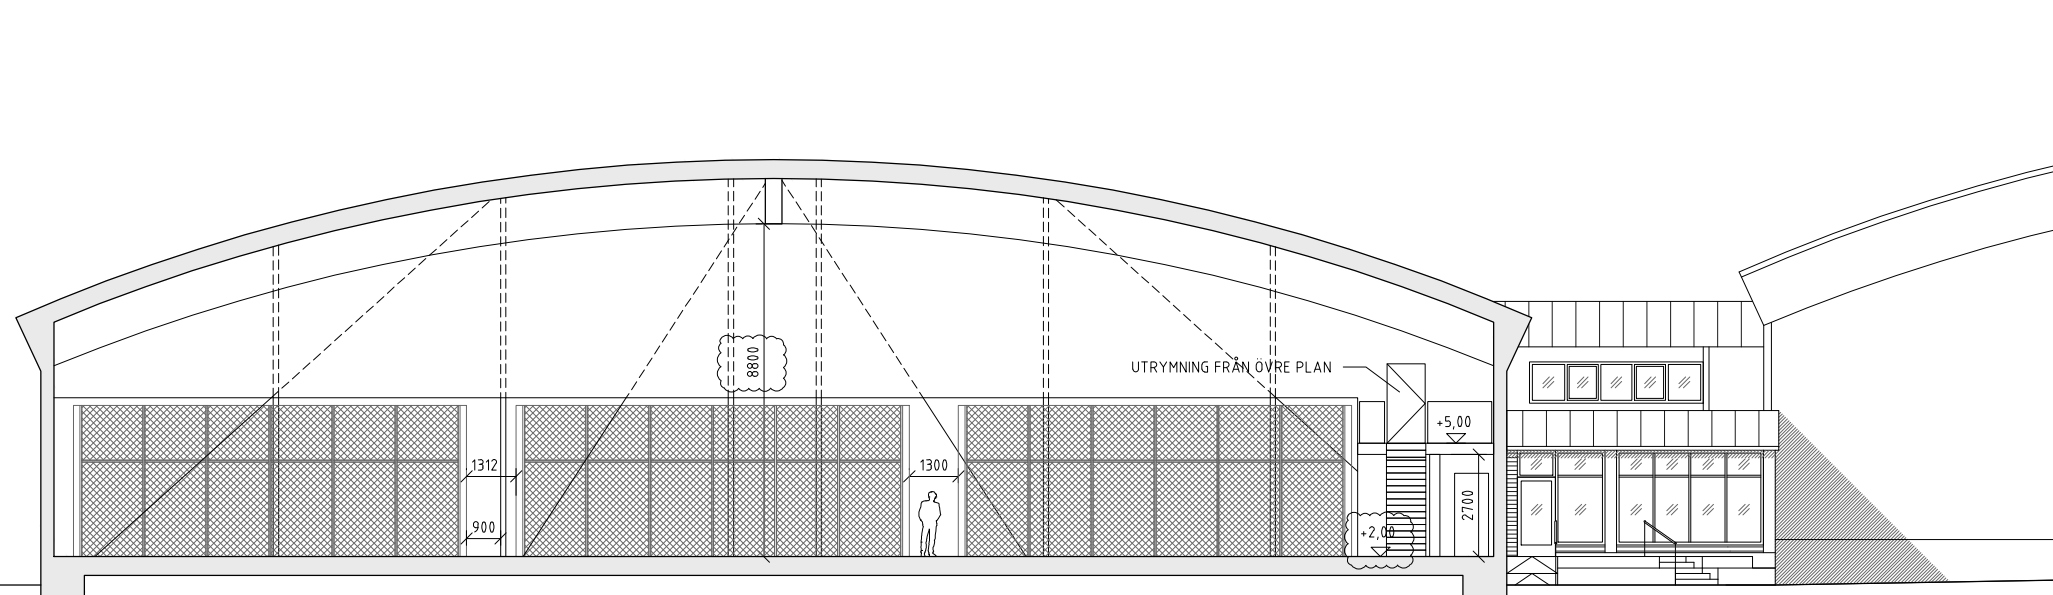


HÄNVISNINGAR  
 SITUATIONSPLAN A-01.1-001  
 PLANER A-4.0.1-010 -- 020  
 SEKTIONER A-4.0.2-010  
 FASADER A-4.0.3-010 -- 020

TVÄRSEKTION A-A  
 SKALA 1:100 (1:200 A3)


FHK 2020-09-04

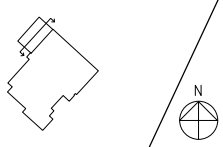BET	ANT	ÄNDRINGEN AVSER	DATUM	SIGN
BYGGLOVSHANDLING				
				
				
SÖKVABÄCK 6, DJURSHOLM				
<b>DINELLJOHANSSON</b> <small>OLÖFSGATAN 12, 111 36 STOCKHOLM</small>				
BH	DJURSHOLMS TK	-	-	-
A	DINELLJOHANSSON	702664711	dj@dinelljohansson.se	-
UPPDRAG NR		RITAD AV	HANDLÄGGARE	
B21		T. JANSSON	T. JANSSON	
DATUM		ANSVÄRIG		
2020-06-26		K. DINELL		
SEKTIONER				
A-A				
SKALA	NUMMER		BET	
A1=1:100 A3=1:200	A-4.0.2-010		-	

x:\proj\B21\B21\_djursholm\temna\A\_A\_tvärsekt\_a-4.0.2-010.dwg

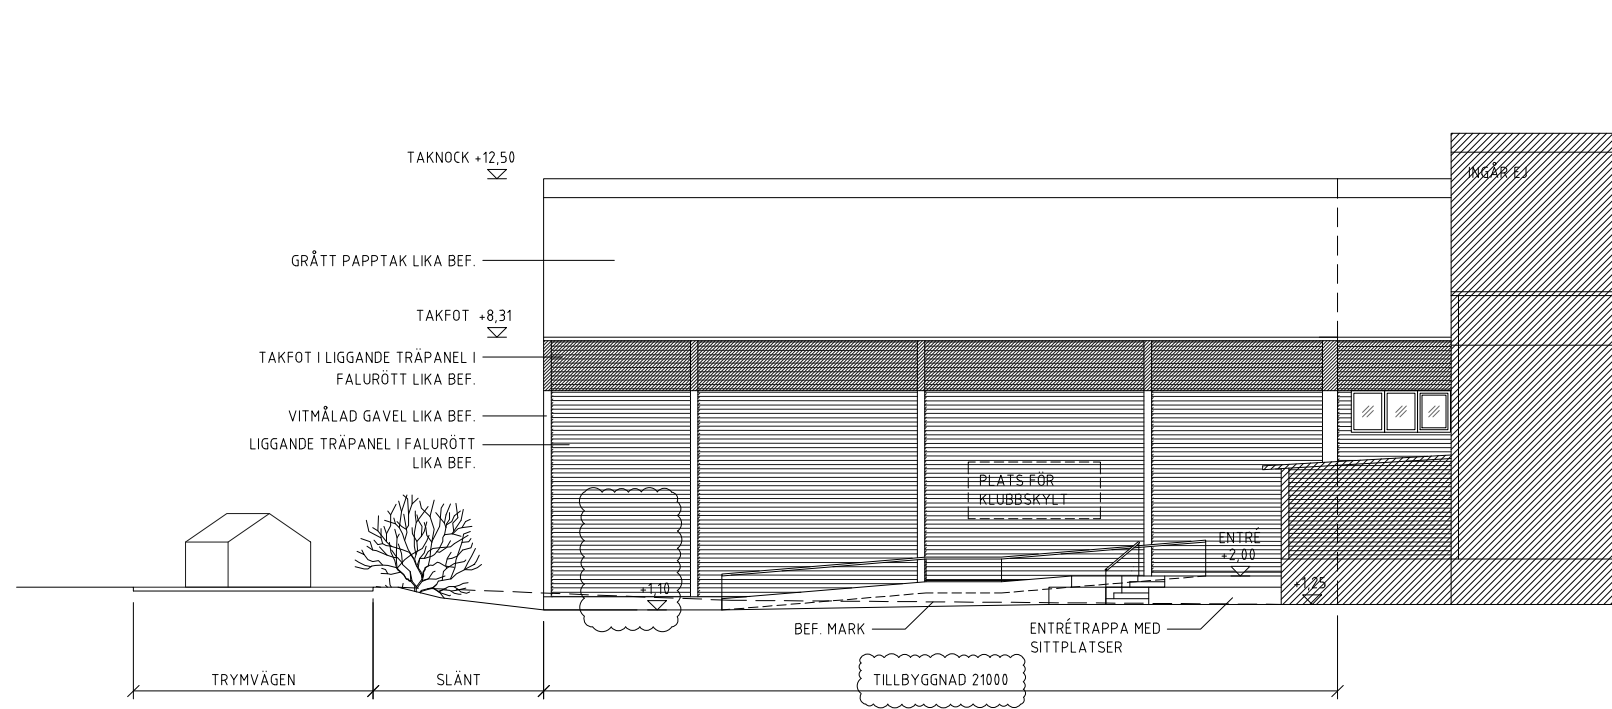

FASAD MOT DANDERYDSVÄGEN  
SKALA 1:100 (1:200 A3)

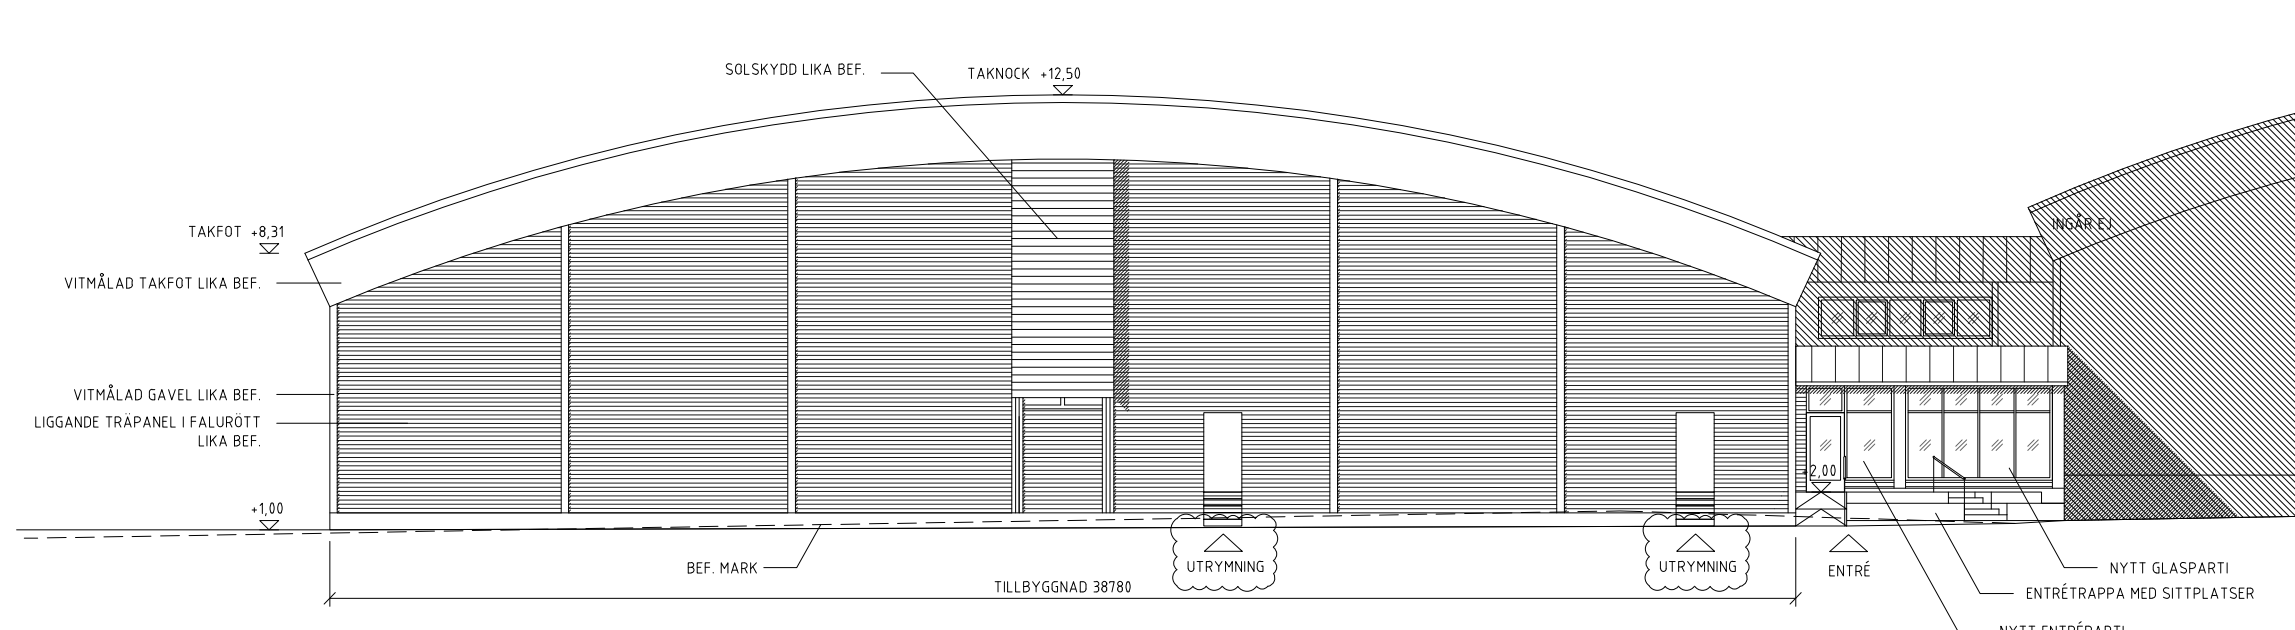


FASAD MOT TRYMVÄGEN / GAMLA ELVERKET  
SKALA 1:100 (1:200 A3)

FÖRKLARINGAR OCH FÖRESKRIFTER  
 ALLA MÅTT I MM OM INGET ANNAT ANGES.  
 ALLA MÅTT MÅSTE KONTROLLERAS PÅ PLATS.  
 ⊕ AVSER CENTRUMMÅTT  
 ✂ AVSER KANTYTTERMÅTT

HÄNVISNINGAR  
 SITUATIONSPLAN A-01.1-001  
 PLANER A-4.0.1-010 -- 020  
 SEKTIONER A-4.0.2-010  
 FASADER A-4.0.3-010 -- 020


FHK 2020-09-04

BET	ANT	ÄNDRINGEN AVSER	DATUM	SIGN
<b>BYGGLOVSHANDLING</b>				
SÖKVABÄCK 6, DJURSHOLM				
<b>DINELLJOHANSSON</b>				
OLÖFSGATAN 12, 111 36 STOCKHOLM				
BH DJURSHOLMS TK - - A DINELLJOHANSSON 0702664711 dj@dinelljohansson.se				
UPPDRAG NR B21 RITAD AV T. JANSSON HANLÄGGARE T. JANSSON DATUM 2020-06-26 ANSVÄRIG K. DINELL				
FASADER SYDVÄST NORDVÄST				
SKALA A1=1:100 A3=1:200	NUMMER A-4.0.3-010			BET -

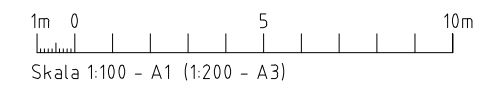



x:\proj\B21\B21\_djursholm\tema\A1\_a\ritad\fa-403-010.dwg

FÖRKLARINGAR OCH FÖRESKRIFTER  
 ALLA MÅTT I MM OM INGET ANNAT ANGES.  
 ALLA MÅTT MÅSTE KONTROLLERAS PÅ PLATS.  
 ⊕ AVSER CENTRUMMÅTT  
 ✂ AVSER KANTYTTERMÅTT

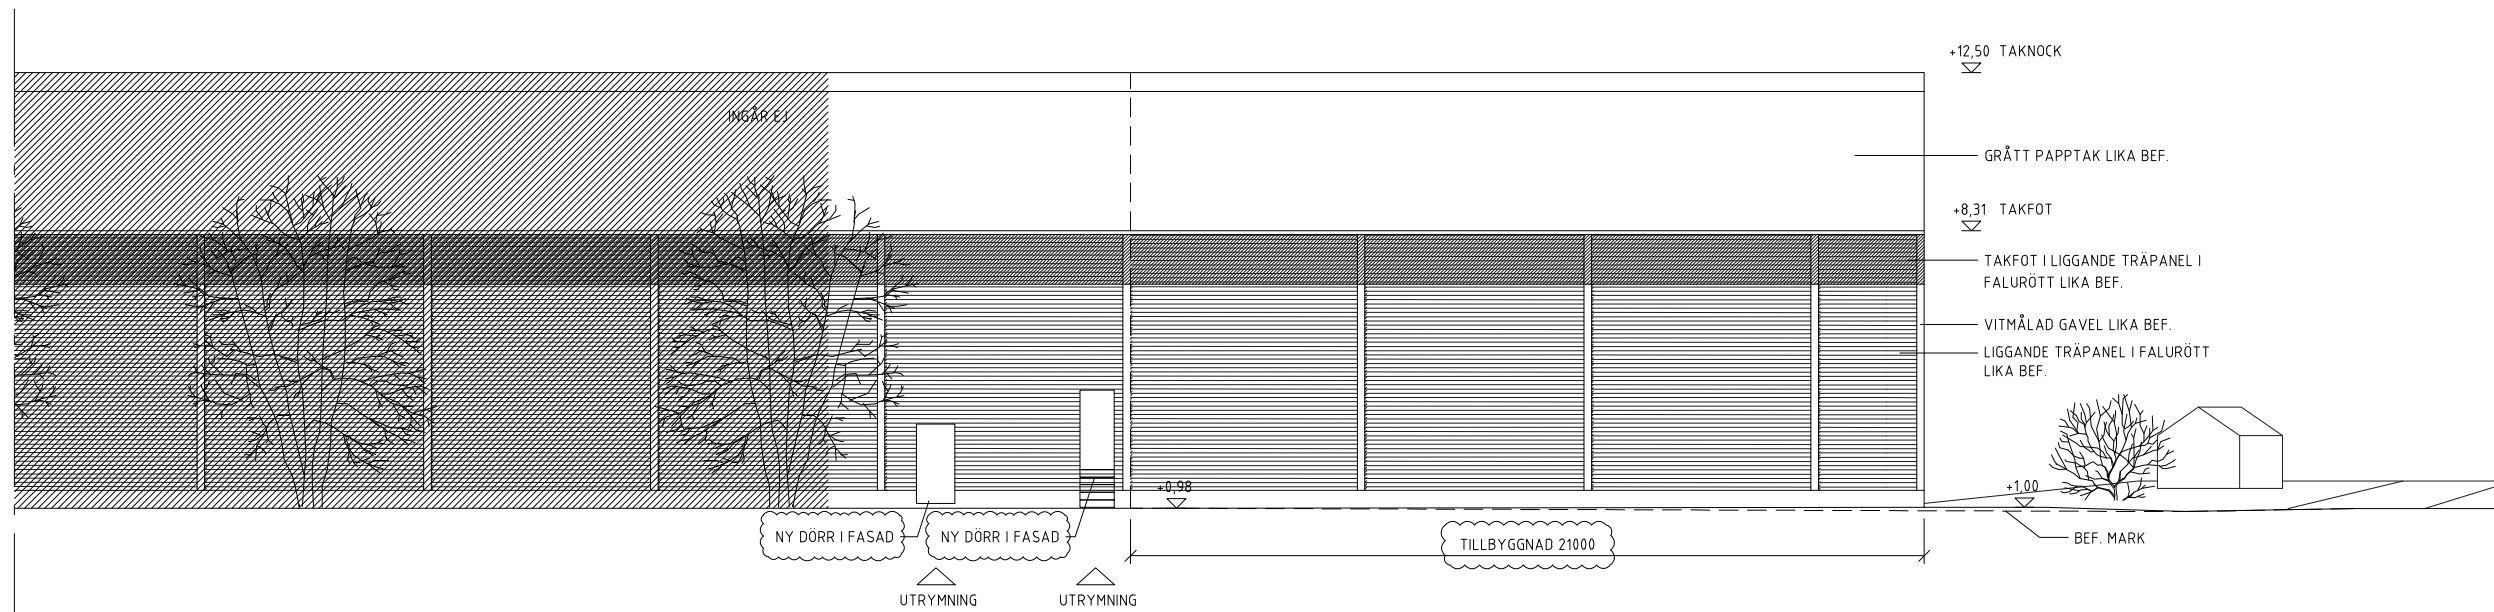


HÄNVISNINGAR  
 SITUATIONSPLAN A-01.1-001  
 PLANER A-4.0.1-010 -- 020  
 SEKTIONER A-4.0.2-010  
 FASADER A-4.0.3-010 -- 020

FHK 2020-09-04

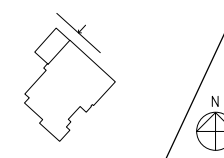BET	ANT	ÄNDRINGEN AVSER	DATUM	SIGN
BYGGLOVSHANDLING				
				
				
SÖKVABÄCK 6, DJURSHOLM				
<b>DINELLJOHANSSON</b>				
OLÖFSGATAN 12, 111 36 STOCKHOLM				
BH	DJURSHOLMS TK	-	-	-
A	DINELLJOHANSSON	0702664711	dj@dinelljohansson.se	-
LUPPORAG NR 821				
RITAD AV T. JANSSON		HANDLÄGGARE T. JANSSON		
DATUM 2020-06-26		ANSVÄRIG K. DINELL		
FASADER NÖRDPÖST				
SKALA A1=1:100 A3=1:200	NUMMER A-4.0.3-020			BET -

FASAD MOT YMERVÄGEN  
 SKALA 1:100 (1:200 A3)

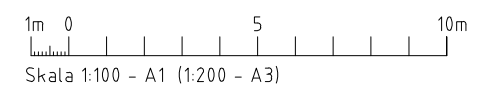

x:\proj\821\821\_djursholm\temna\A1\_a\ritdet\fa-4.0.3-020.dwg